

SCÉNOGRAPHIE

LÉGENDE D'ALSACE

LES NAINS DE LA GORGE-AUX-LOUPS

LEBEC Tiphaine
PROJET SEMESTRE 2



LÉGENDE

La Légende des Nains de la Gorge-aux-Loups

La Gorge-aux-Loups, à une demi-lieue au sud de Ferrette, s'enfonce profondément dans la montagne entre les rochers de l'Heidenflüe. Il y a bien des siècles, un peuple de nains habitait là. Ils vivaient par groupes de deux, un homme et une femme. Tous leurs ustensiles étaient d'argent brillant et joliment travaillé.

Ces nains jouissaient d'une éternelle jeunesse. Parfois, ils sortaient de leur solitude et fréquentaient les humains du pays. Au moment des foins et des moissons, ils sortaient des cavernes et venaient aider aux champs. Dans le pays, chaque ménage avait son couple de nains qui prenait part à ses peines et à ses joies. Humains et nains vivaient en harmonie au rythme des saisons et des fêtes.

Pourtant, une chose déplaisait aux humains : les nains portaient toujours des vêtements trop grands qui cachaient leurs pieds. Quelques jeunes filles ne résistèrent pas à la tentation de savoir comment leurs pieds étaient faits. Un jour, elles montèrent vers la Gorge-aux-Loups. Sur une plate-forme rocheuse, à l'entrée de la grotte, elles déposèrent du sable. « Quand les nains, pensaient-elles, iront faire leur promenade matinale, il faudra bien que leurs pieds laissent des traces sur le sable ; nous finirons bien par savoir. »

Aussitôt le soleil levé, les nains sortirent et passèrent par la plate-forme rocheuse pour aller au bois. Alors les jeunes filles découvrirent qu'ils avaient laissé sur le sable des traces de pieds de chèvre. Elles rirent si fort que les nains les entendirent. Ils comprirent la trahison et entrèrent, tout attristés, au fond de la Gorge.

Depuis ce jour-là, ils ne se sont plus jamais montrés.



CAHIER DES CHARGES

Conception

Concevoir un projet de scénographie événementielle mêlant :

- l'architecture d'intérieur
- le design d'espace
- la scénographie
- l'identité visuelle et graphique

Exploiter les qualités architecturales du lieu tout en respectant ses contraintes techniques et fonctionnelles.

Créer un concept scénographique immersif à forte identité.

Traduire le thème choisi par :

- une atmosphère spatiale
- une identité visuelle forte
- un langage de matériaux et de lumière
- une expérience sensible pour les visiteurs

Aménagement scénographique

Créer un plan d'implantation de la salle comprenant :

- accueil
- parcours visiteurs
- espace principal
- zones d'expérience

Proposer plusieurs éléments scénographiques :

- structures temporaires
- installations lumineuses
- mobilier événementiel

Relation avec l'architecture

Valorisation des voûtes Respect du lieu
Intégration harmonieuse des dispositifs scénographiques

Circulation

Organisation des flux
Lisibilité du parcours
Expérience immersive

Mise en scène


Travail sur la lumière et l'ambiance
Création d'un univers spatial

Identité de l'évènement

Cohérence visuelle Univers graphique et communication


CROQUIS

Entrée zone 1 - Village

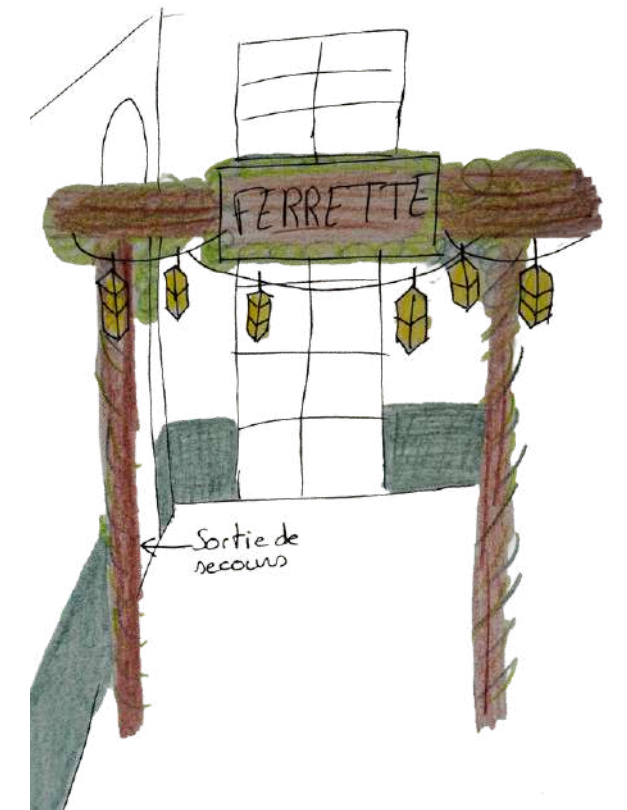


Signalétique



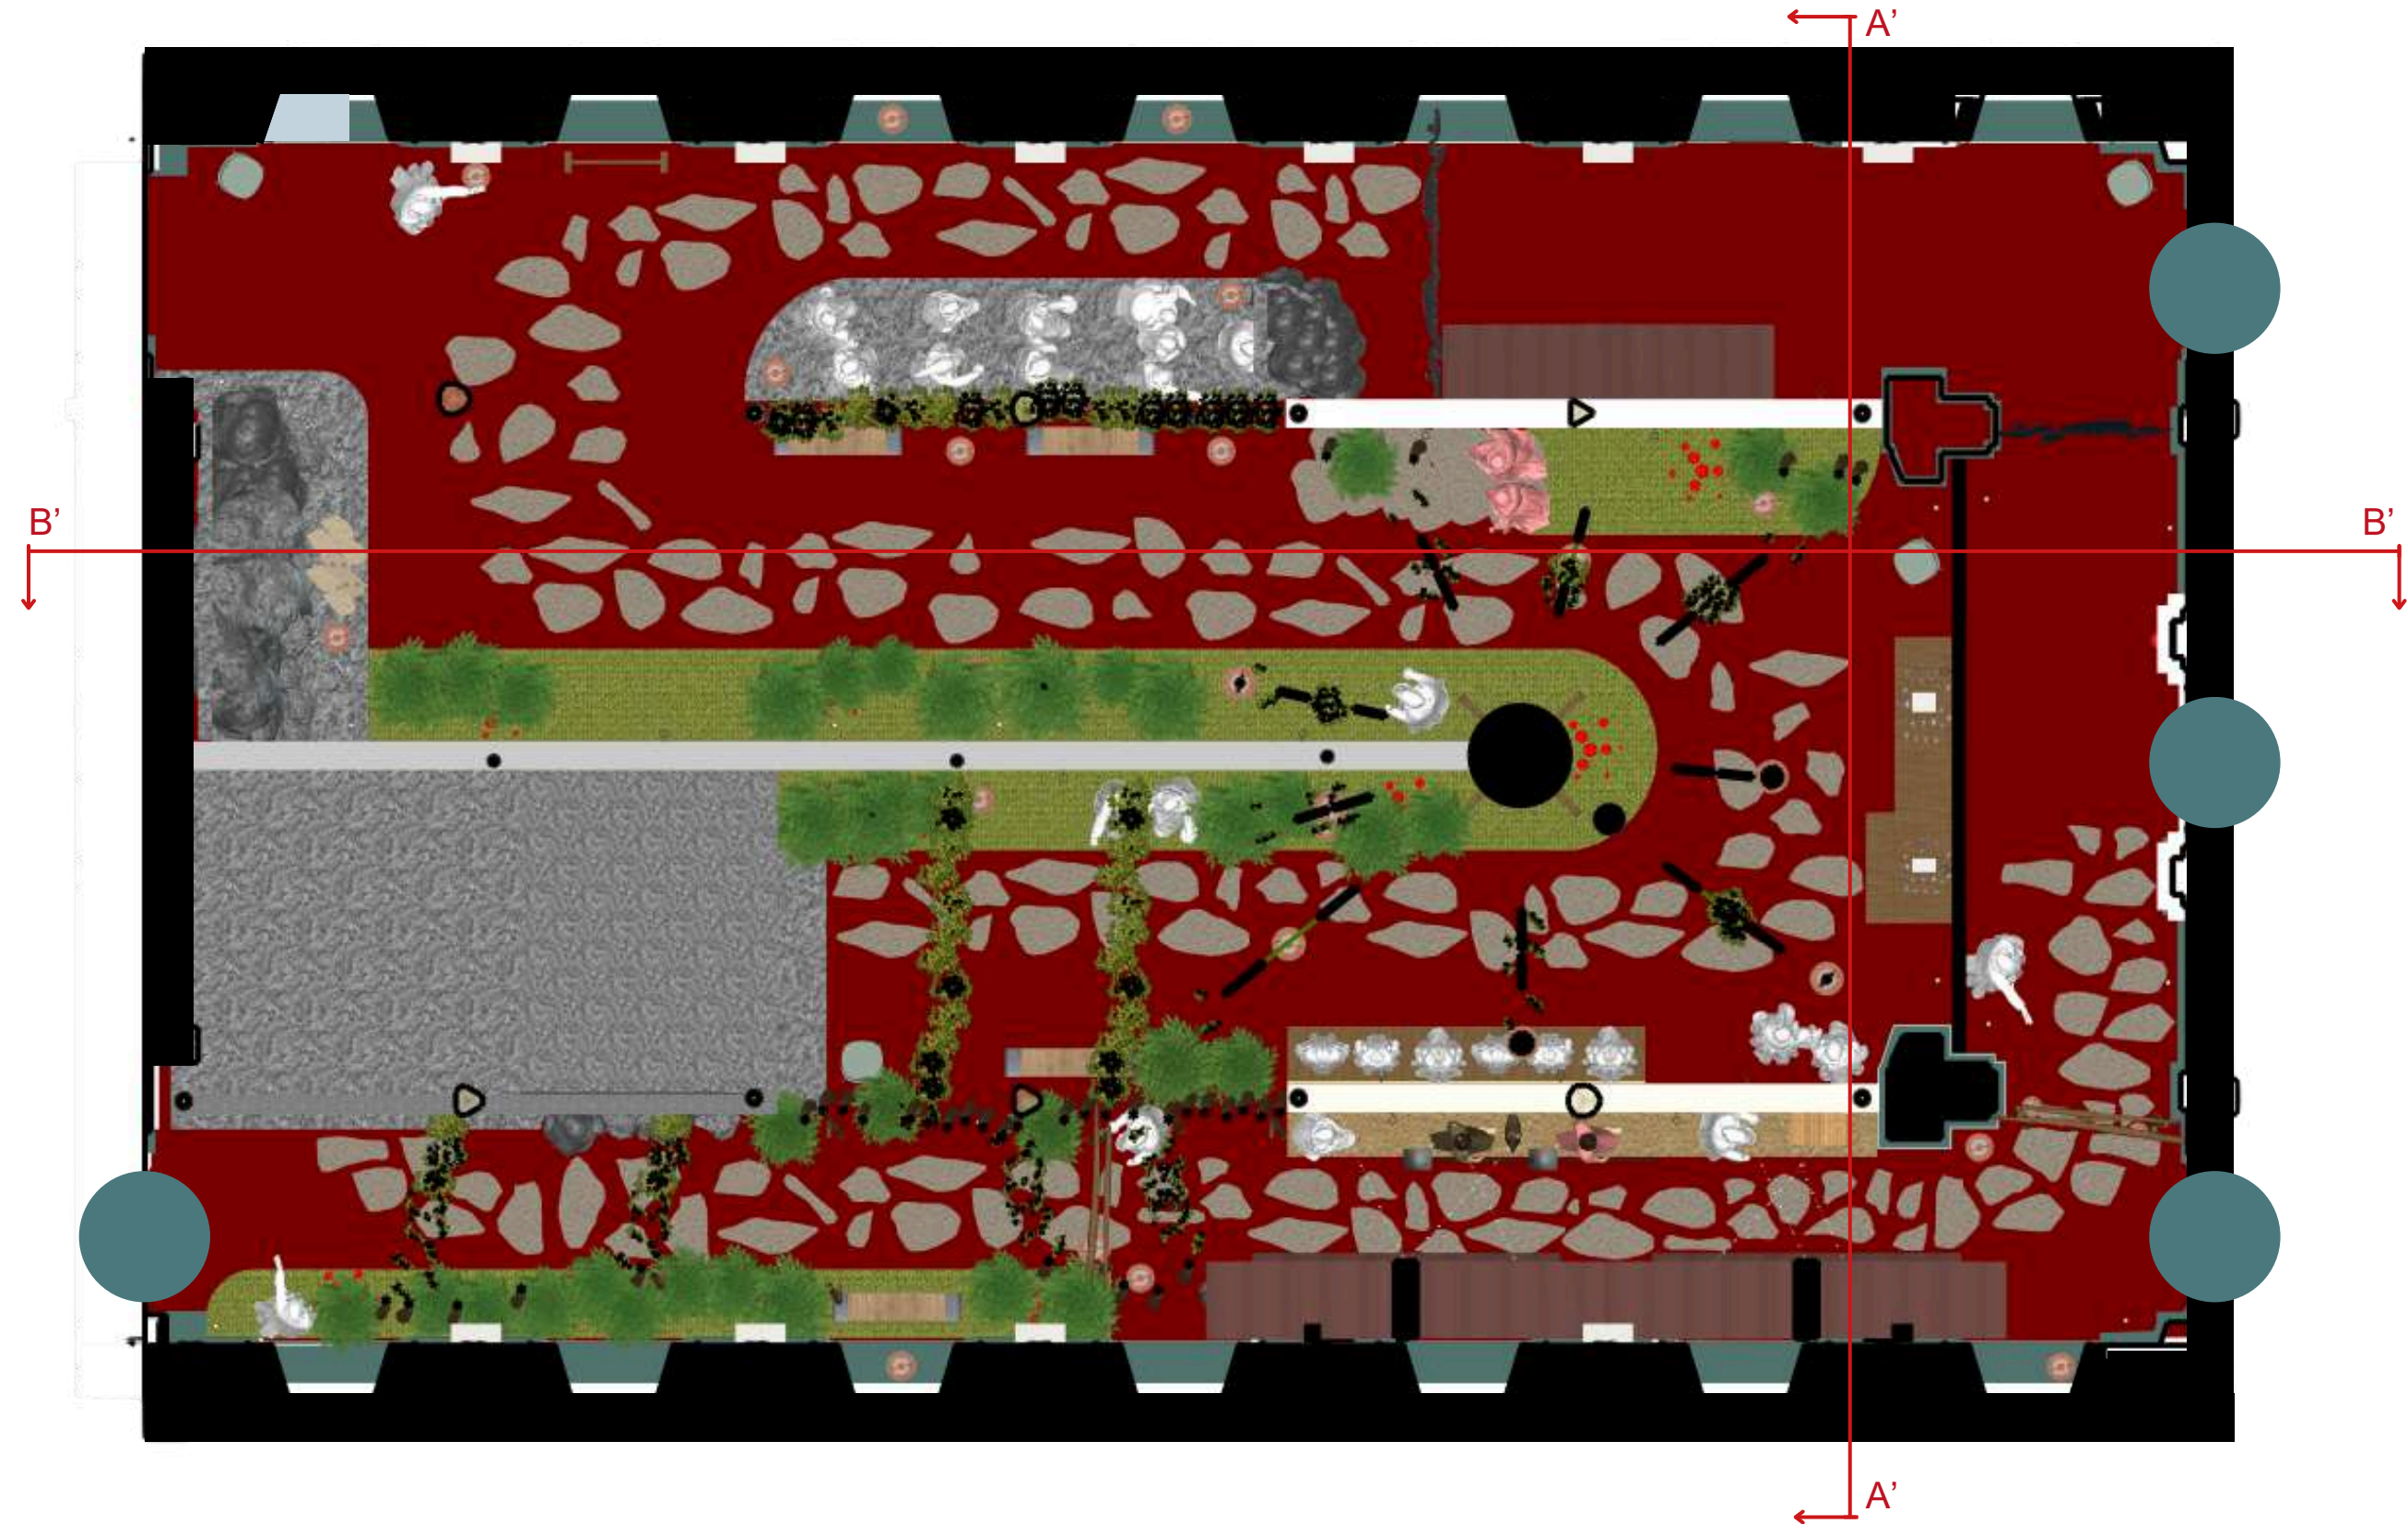

Légende :

Coupe à 515 cm du sol

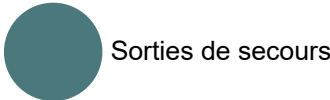

Ouvrage : Scénographie Aubette, 31 Pl. Kléber, 67000 Strasbourg		Maître d'ouvrage: Kourjian			Maître d'œuvre Unik_Archintérieur 67000 Strasbourg		
N° de plan: 4	Titre: Mise en place de l'aménagement scénographique	Echelle : 1:100	Format : A3	Nord : 	Dessinateur: Lebec Tiphaine	Date : 20.06.2026	Etat du projet : JURY



Ouvrage : Scénographie Aubette, 31 Pl. Kléber, 67000 Strasbourg		Maître d'ouvrage: Kourjian		Maître d'oeuvre Unik_Archintérieur 67000 Strasbourg		
N° de plan: 9	Titre: Coupe transversale A' en cm	Echelle : 1/100	Format : A3		Dessinateur: Lebec Tiphaine	Date : 20.06.2026
					Etat du projet : JURY	



Ouvrage : Scénographie Aubette, 31 Pl. Kléber, 67000 Strasbourg		Maître d'ouvrage: Kourjian			Maître d'oeuvre Unik_Archintérieur 67000 Strasbourg		
N° de plan: 10	Titre: Coupe longitudinale B' en cm	Echelle : 1/100	Format : A3		Dessinateur: Lebec Tiphaine	Date : 20.06.2026	Etat du projet : JURY

ID VISUELLE

Colorimétrie

#e3caa3

#352309

#574c1f

Logo

