




PHARE DU CAP FRÉHEL


Projet de fin d'étude

Lebec Tiphaine
Semestre 2 - L3


PLAN

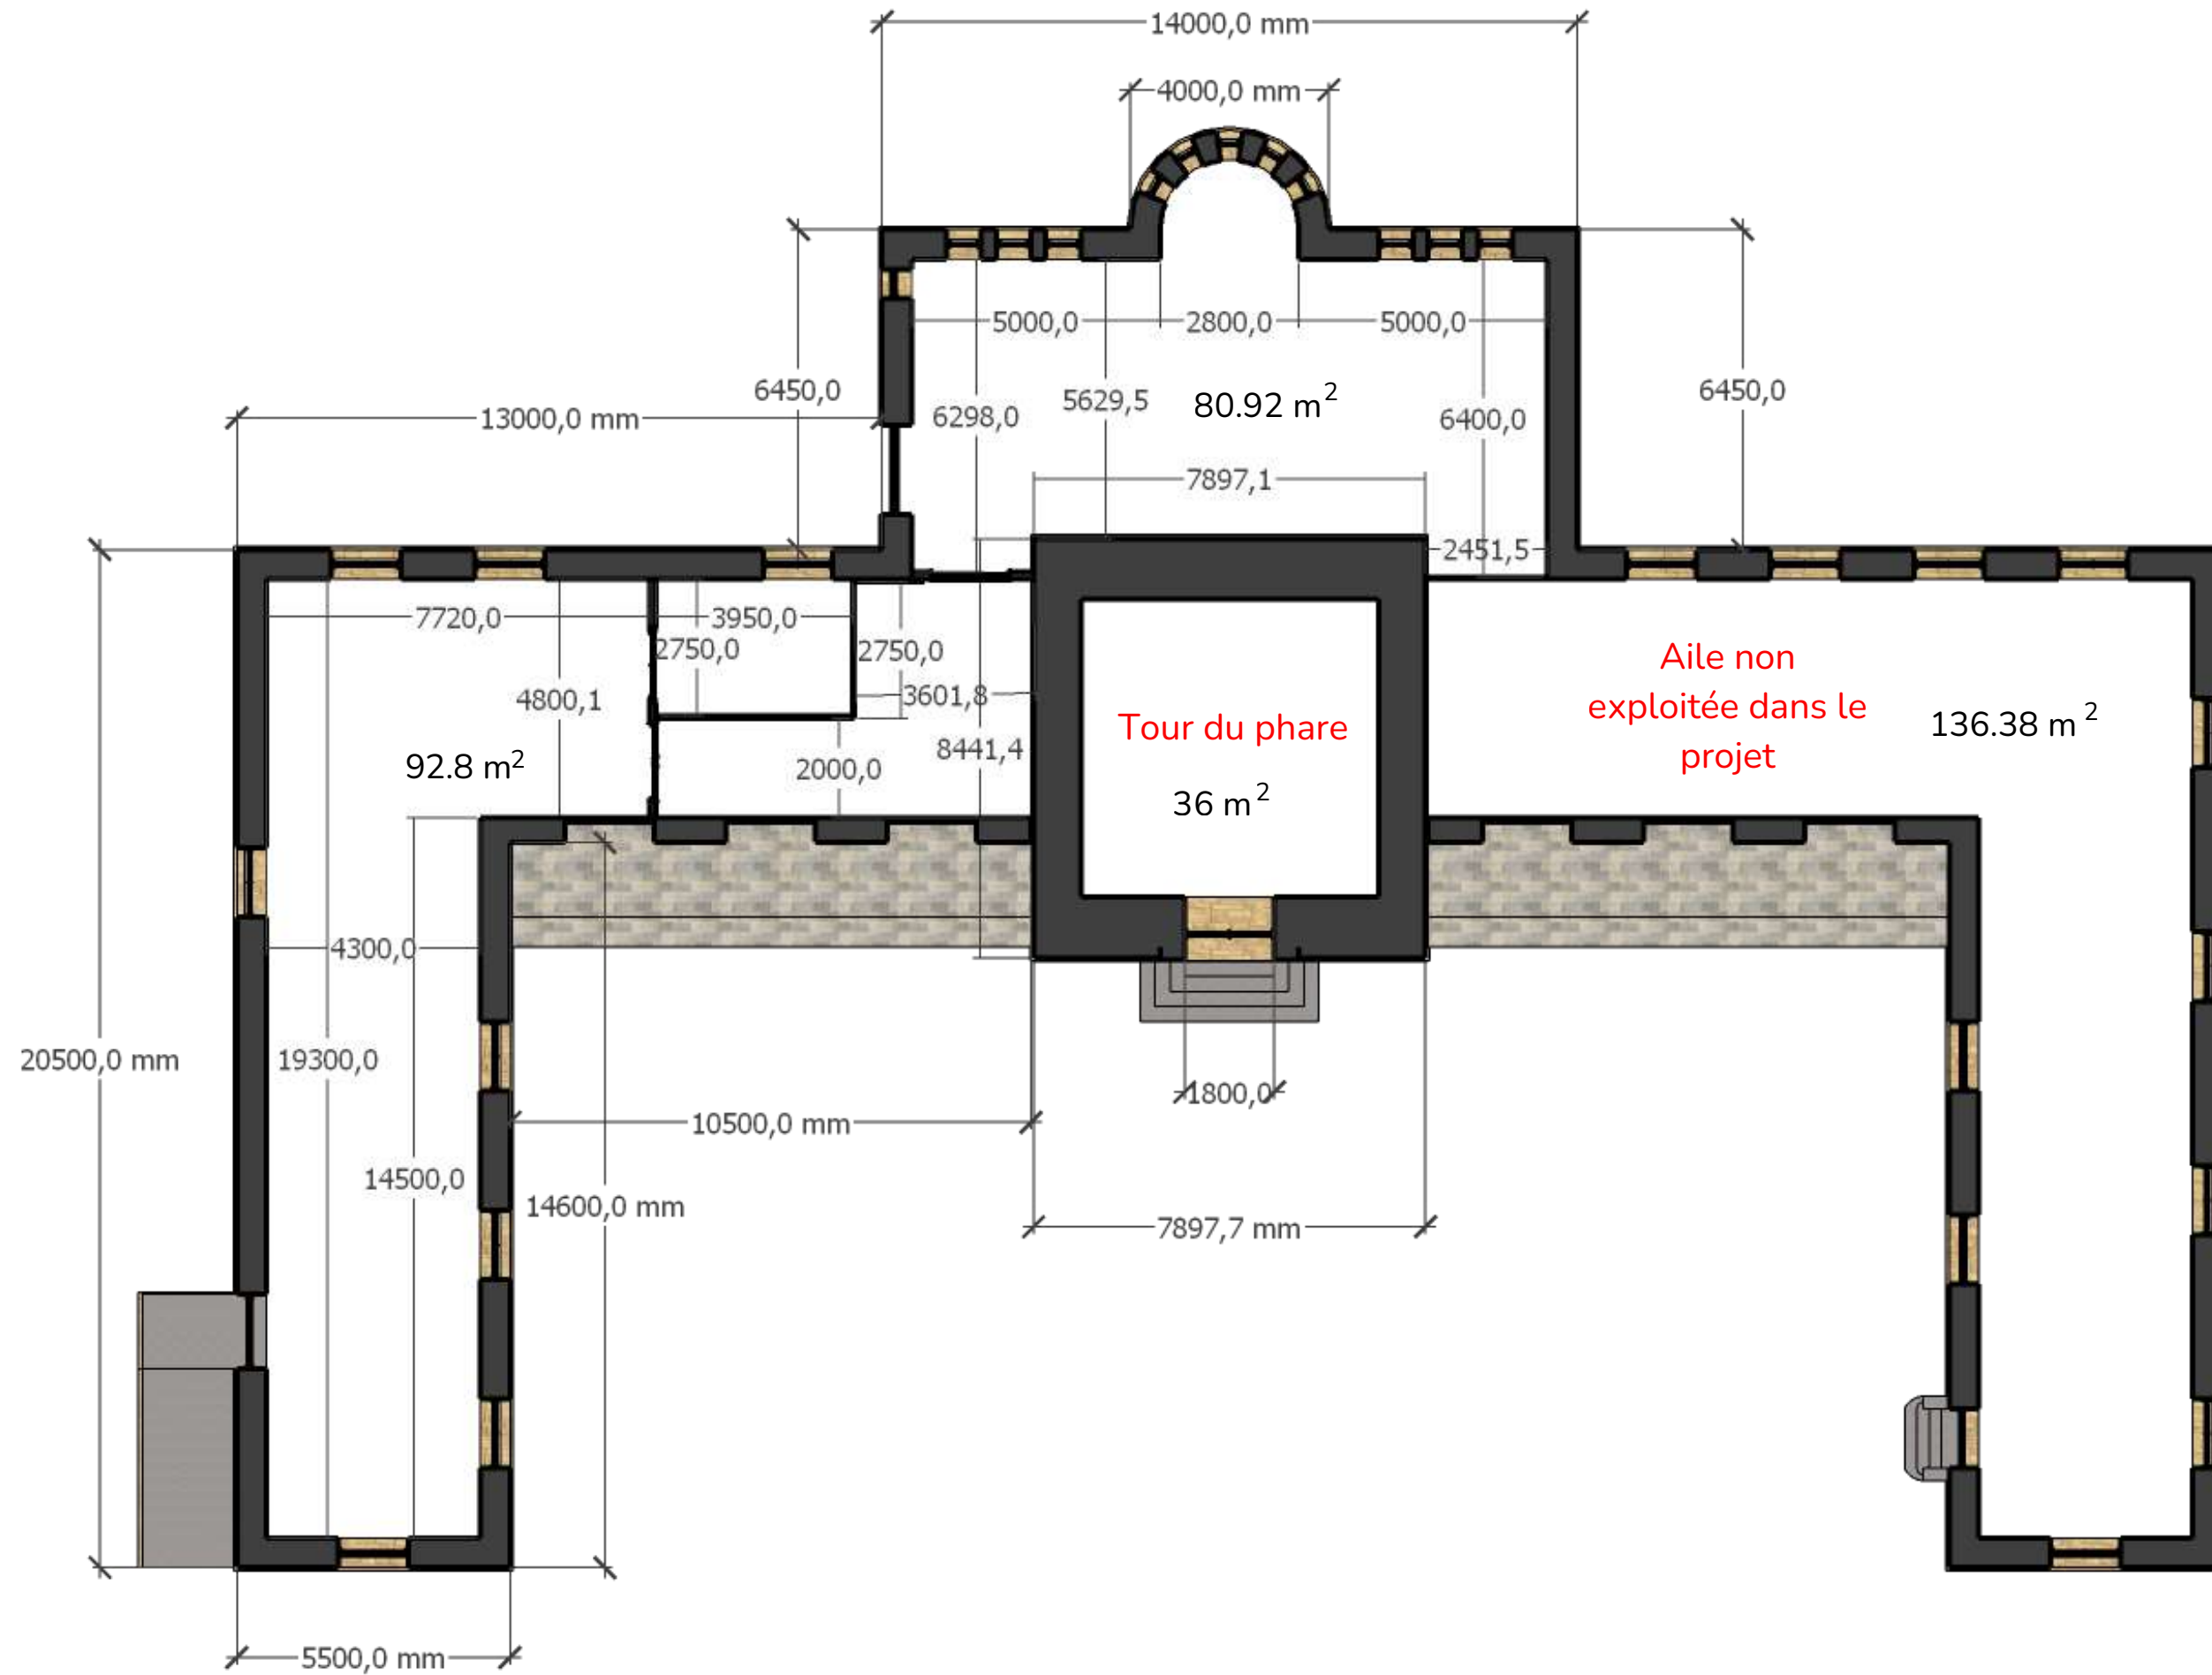


AXONOMÉTRIE

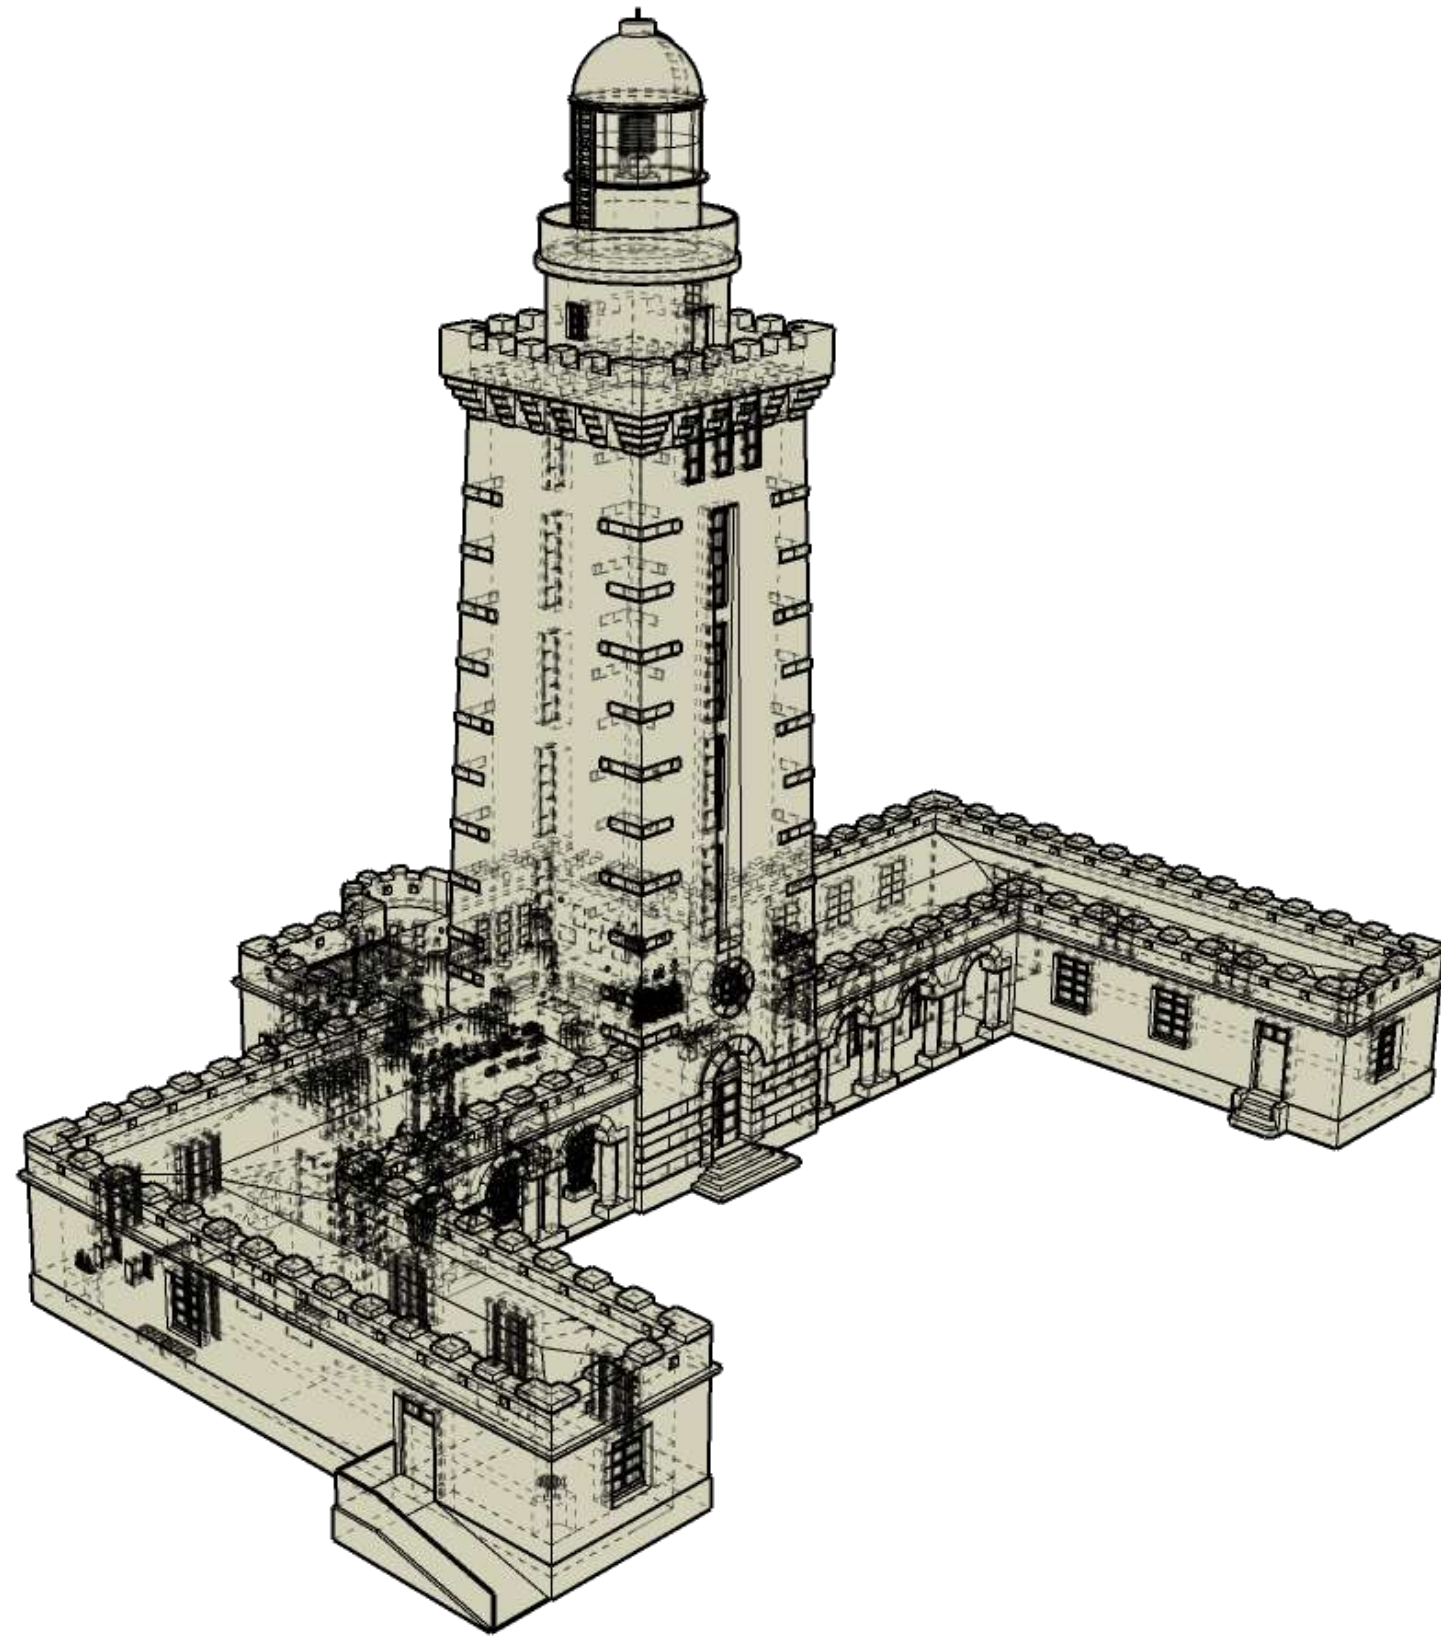




CIRCULATION

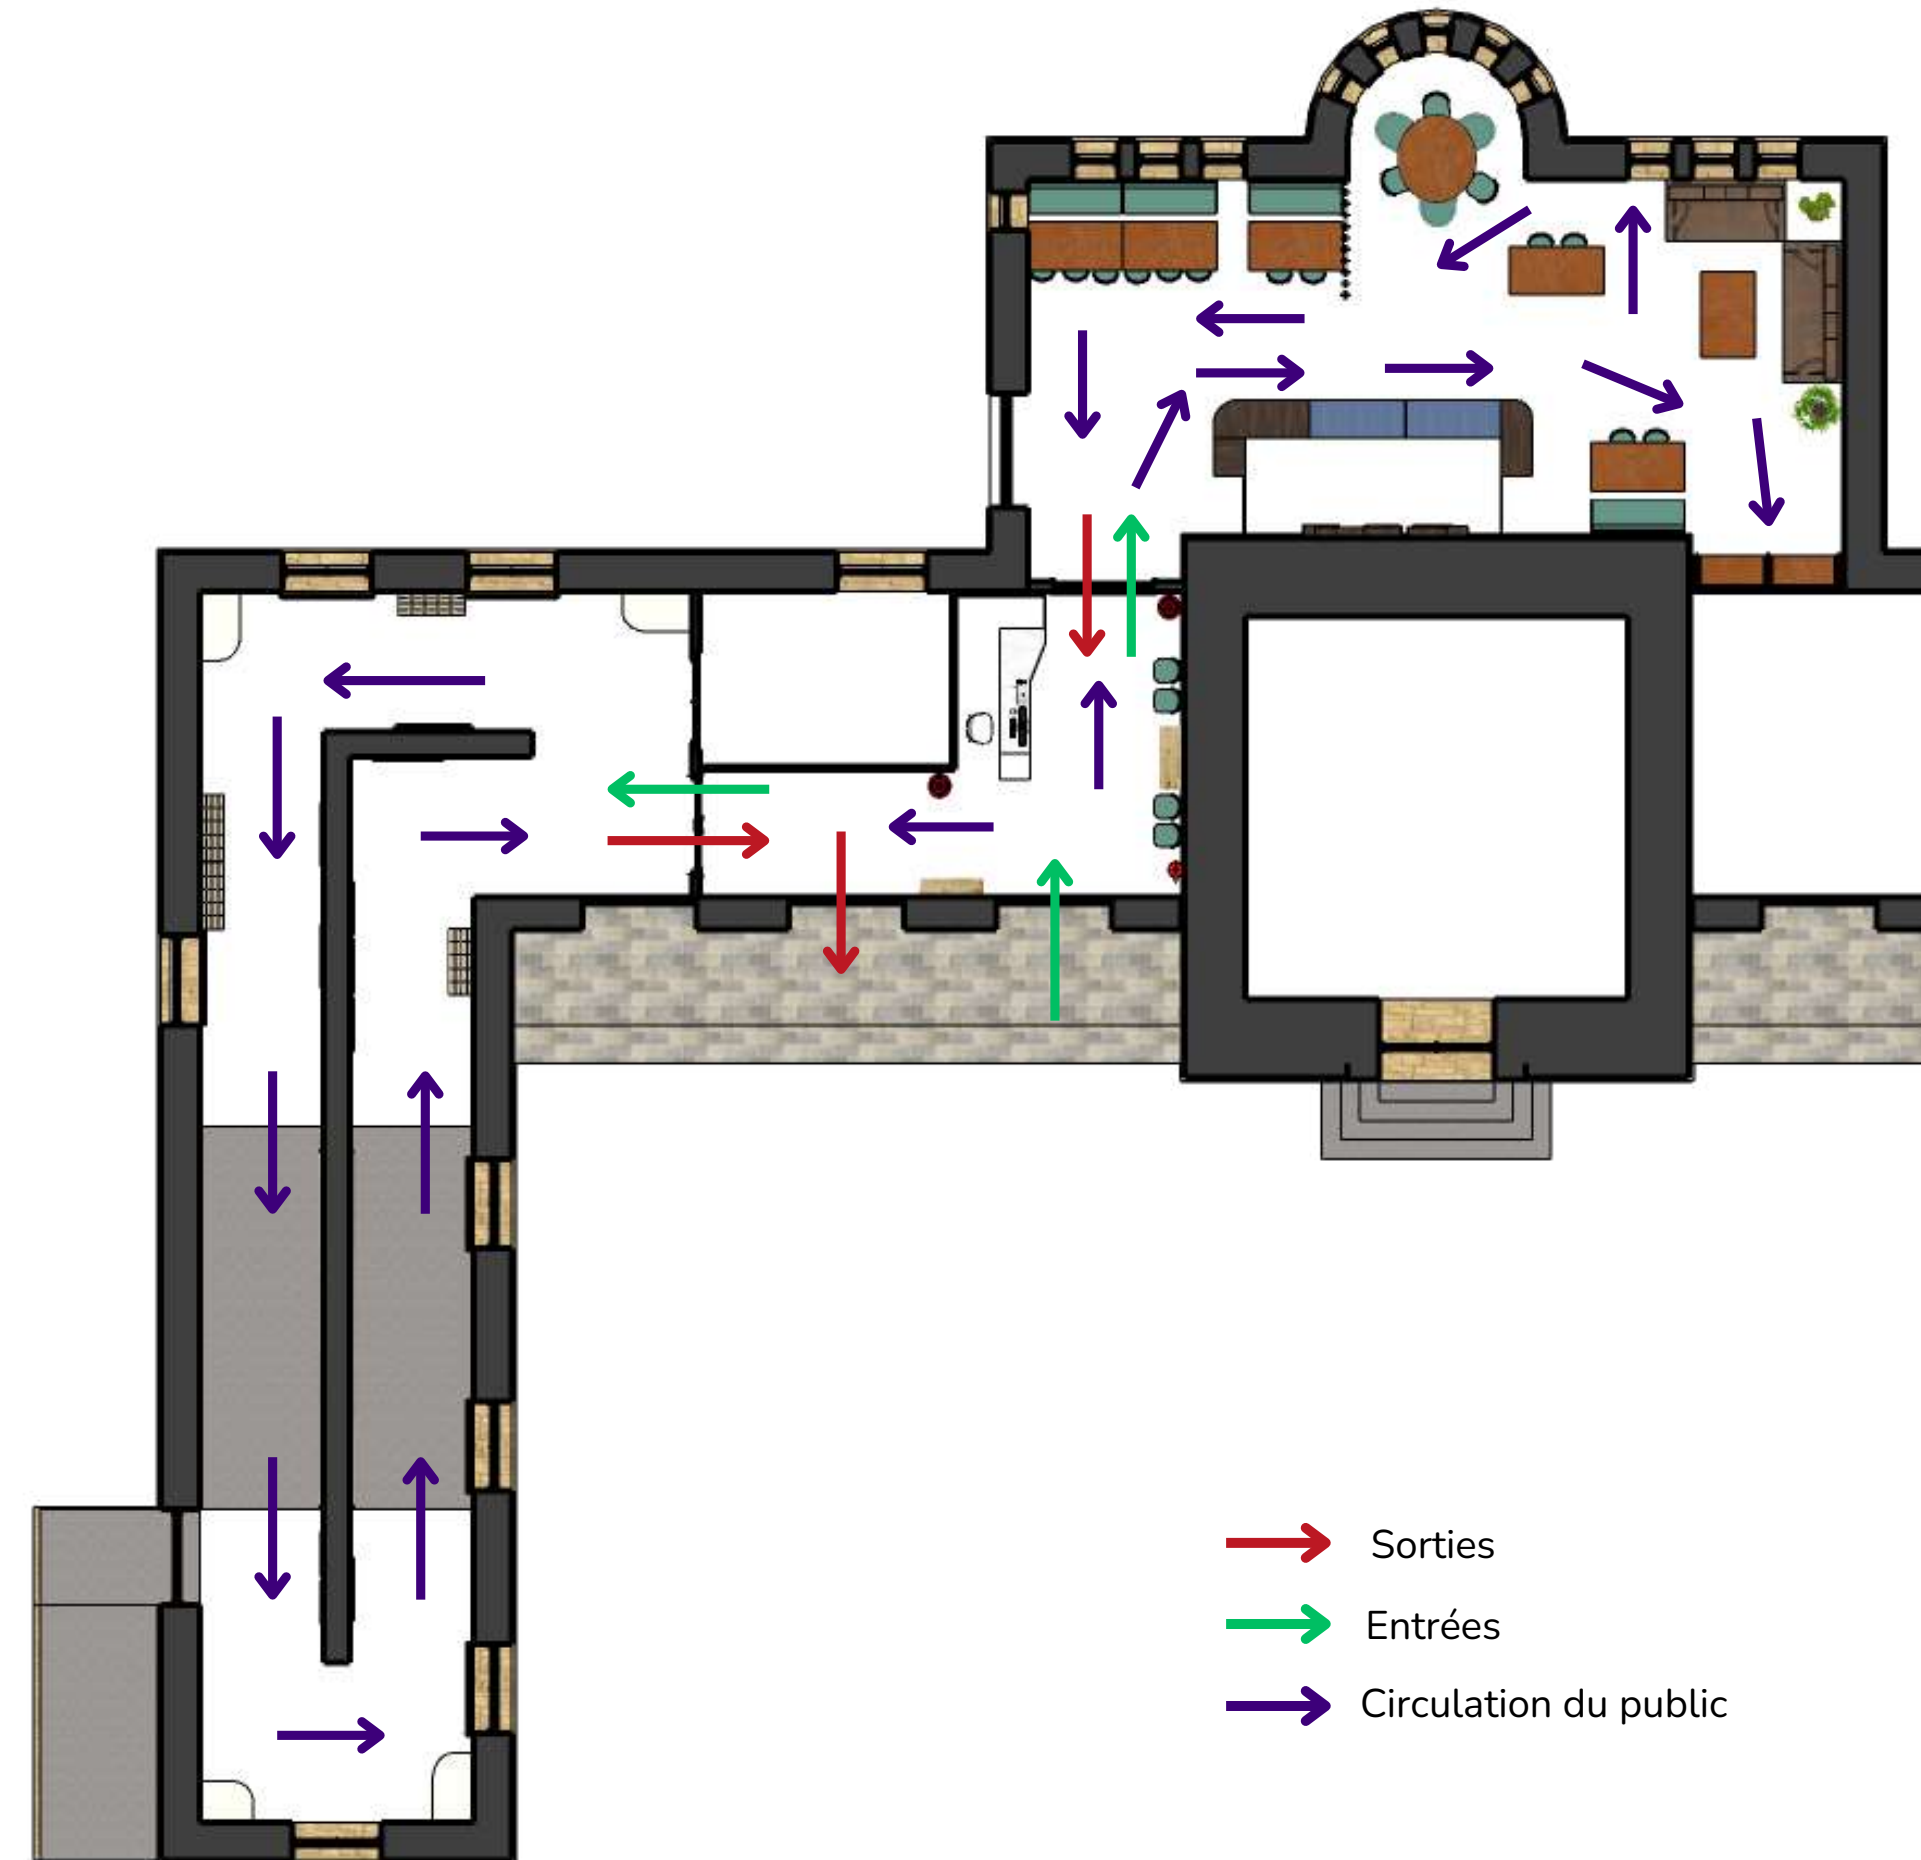

ACCUEIL

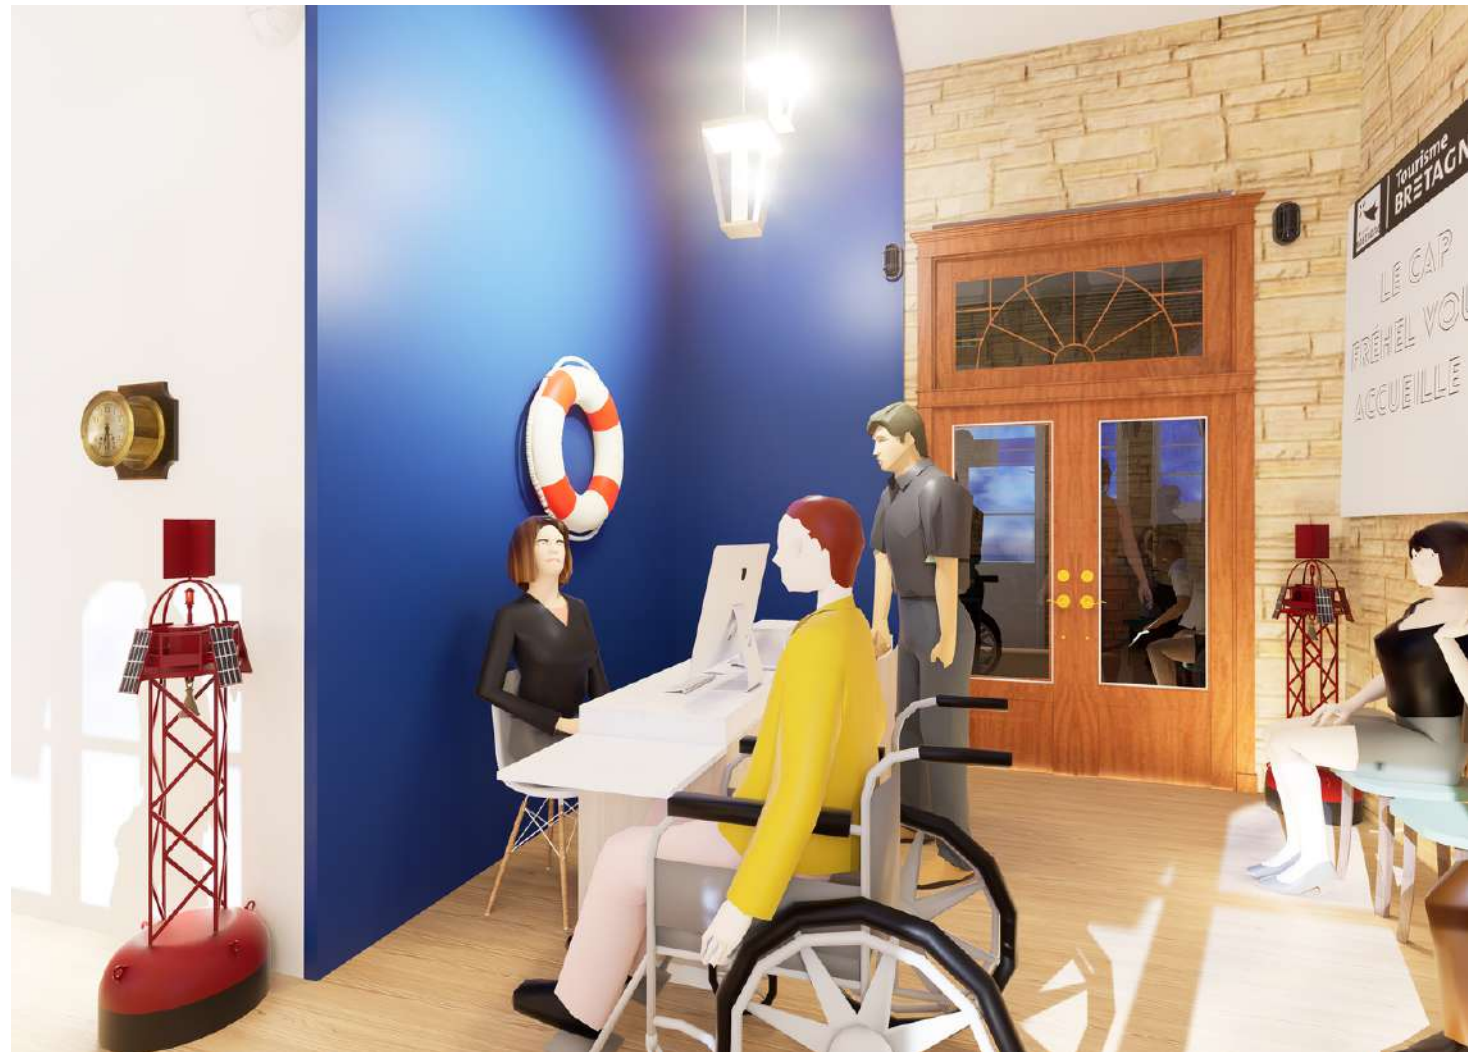

SALLE D'EXPOSITION

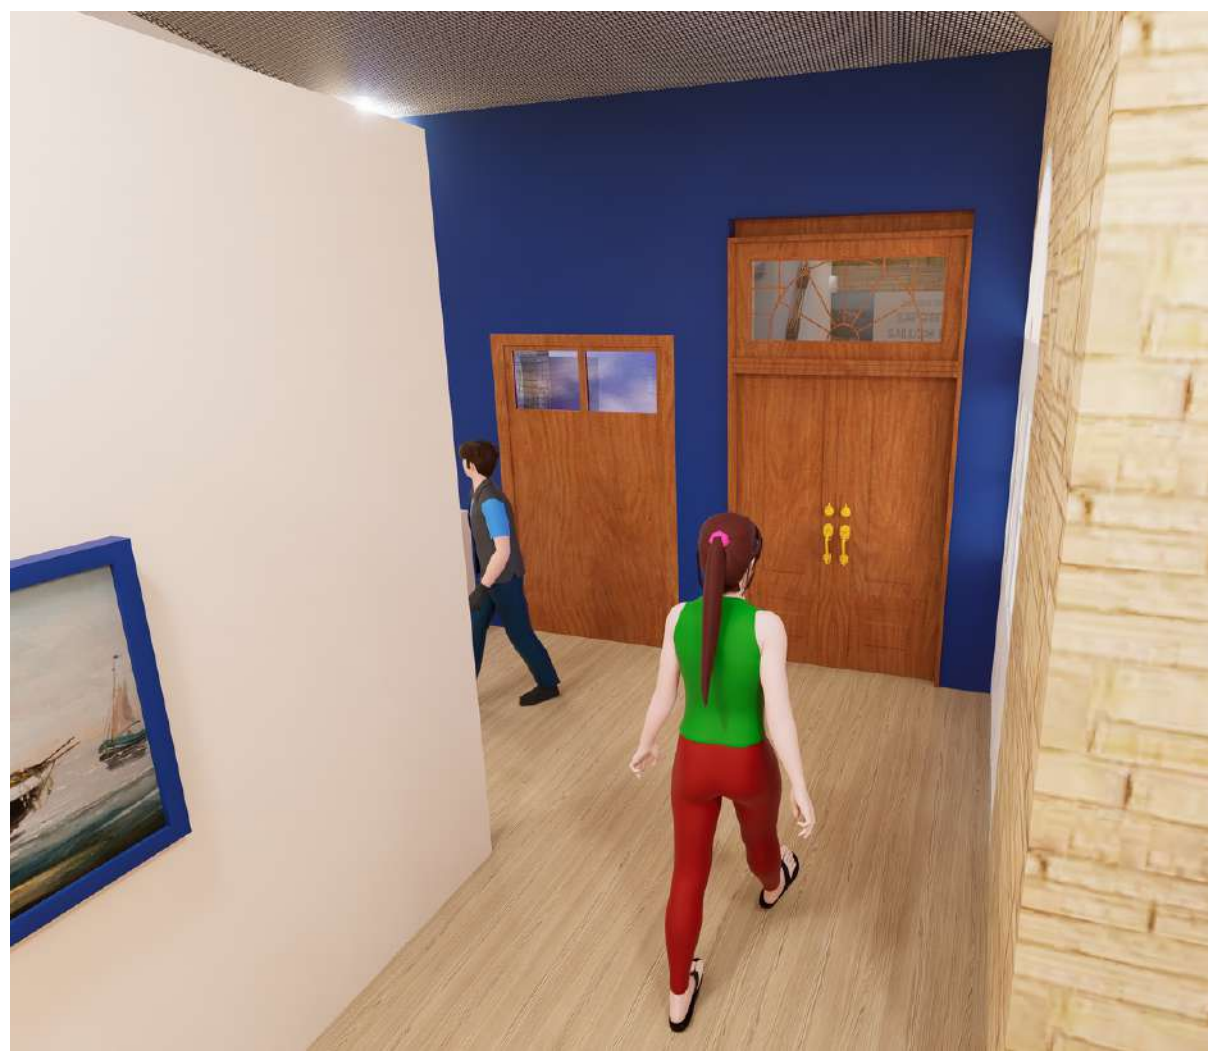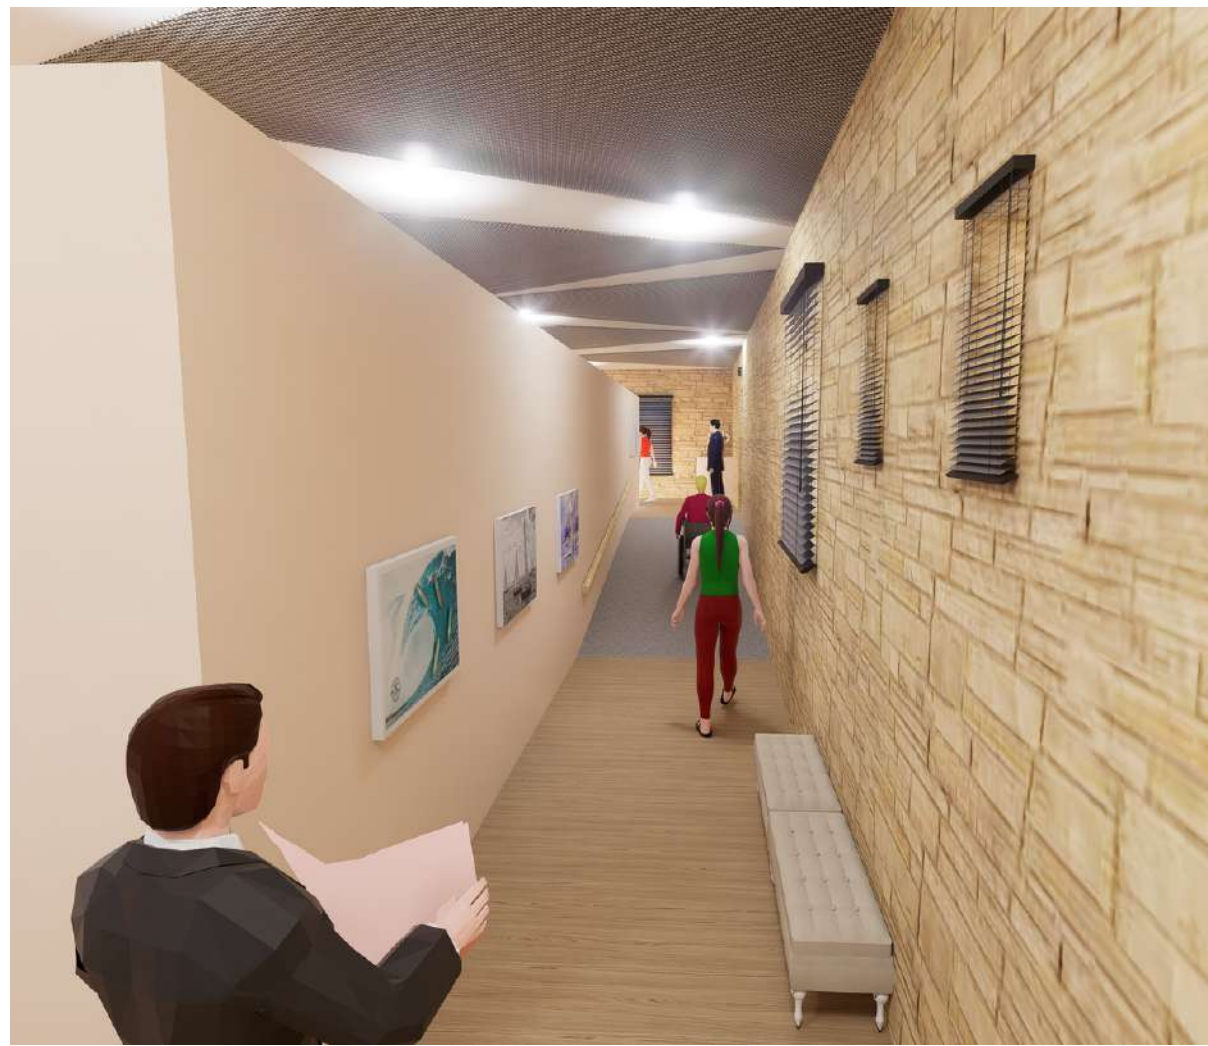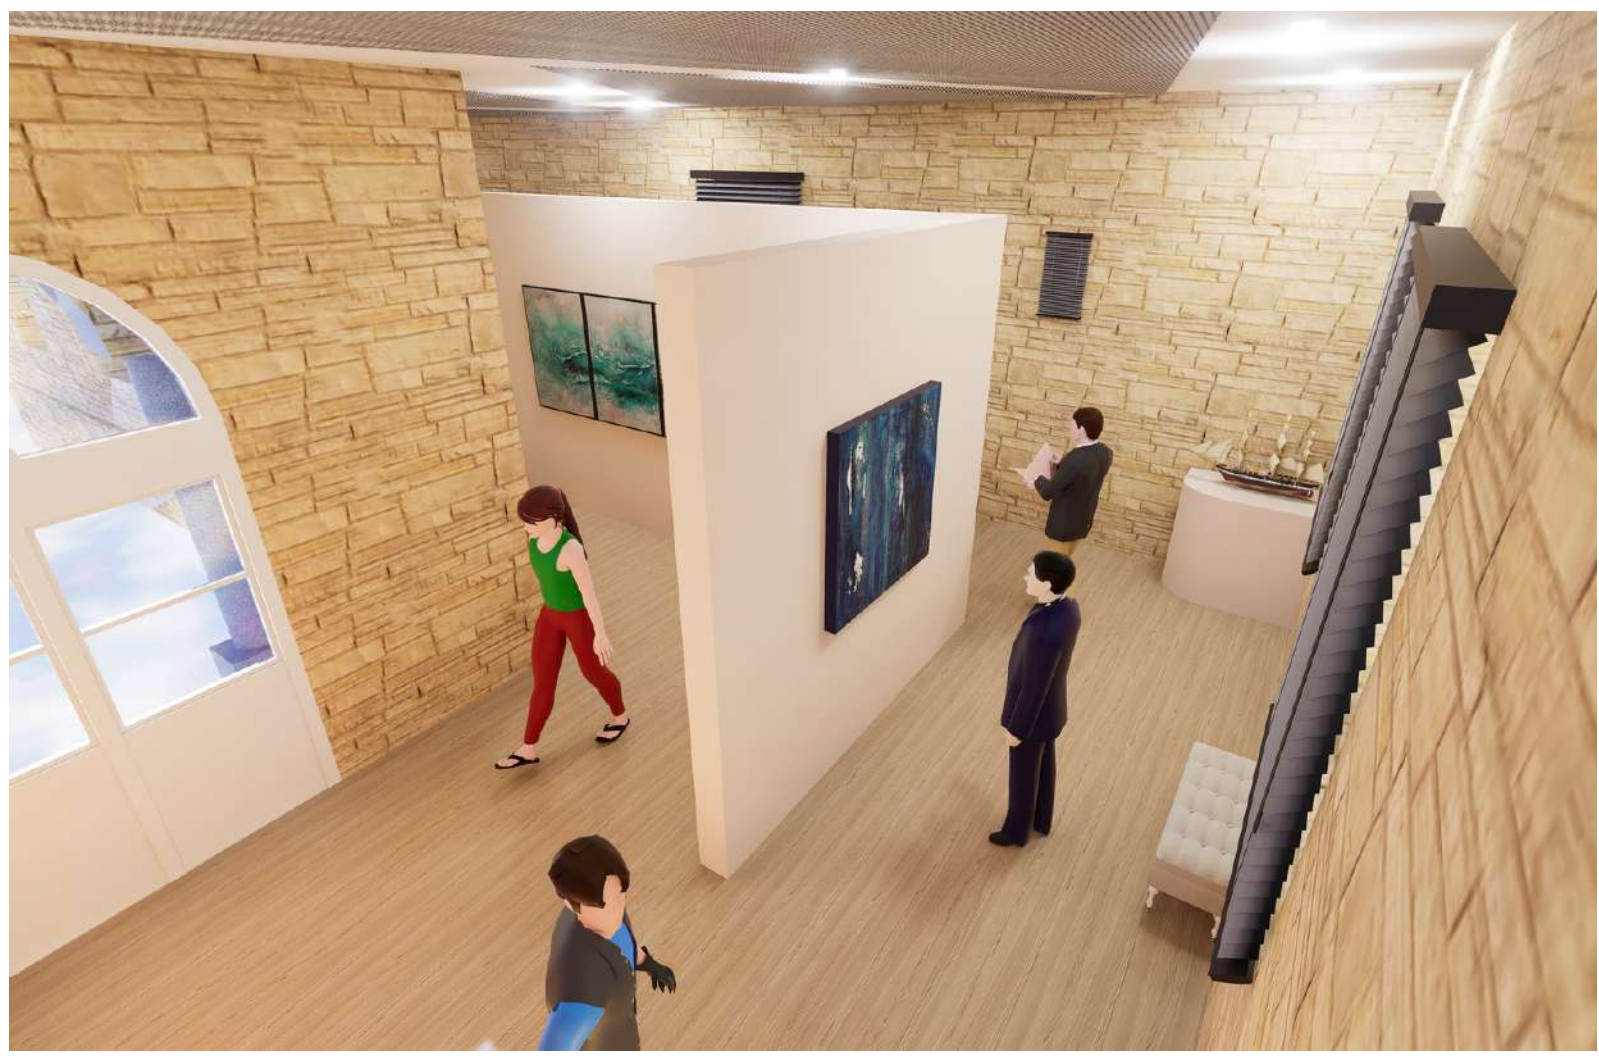

SALON DE THÉ



MAQUETTE



1.50